






外観イメージパース

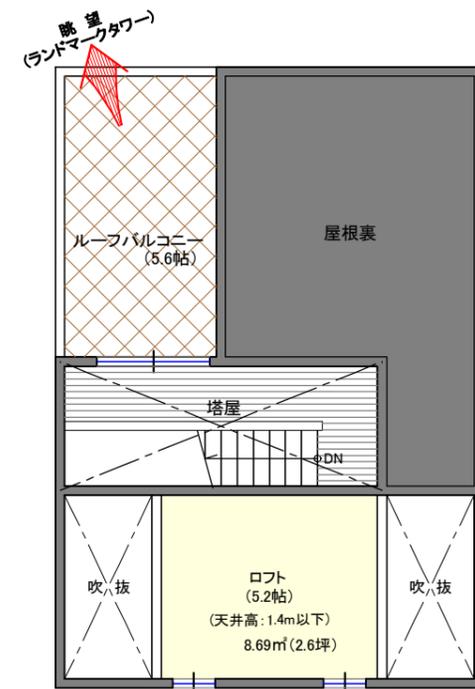


PH階平面図

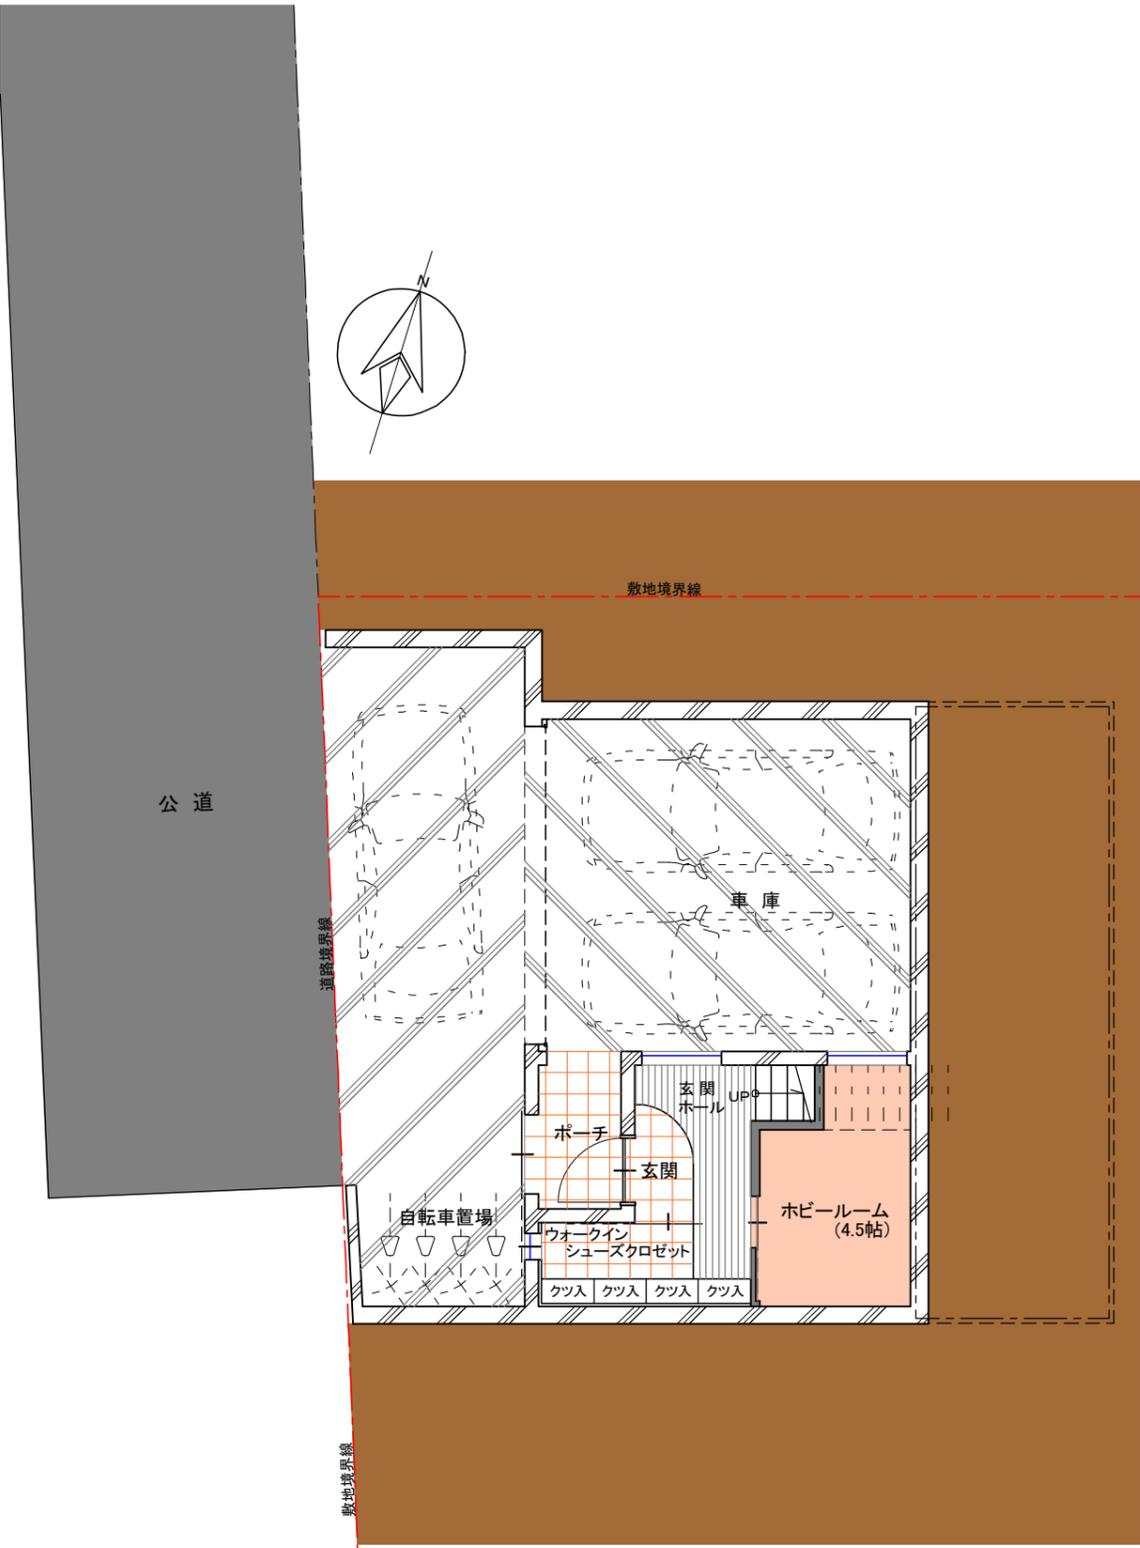

地階平面図

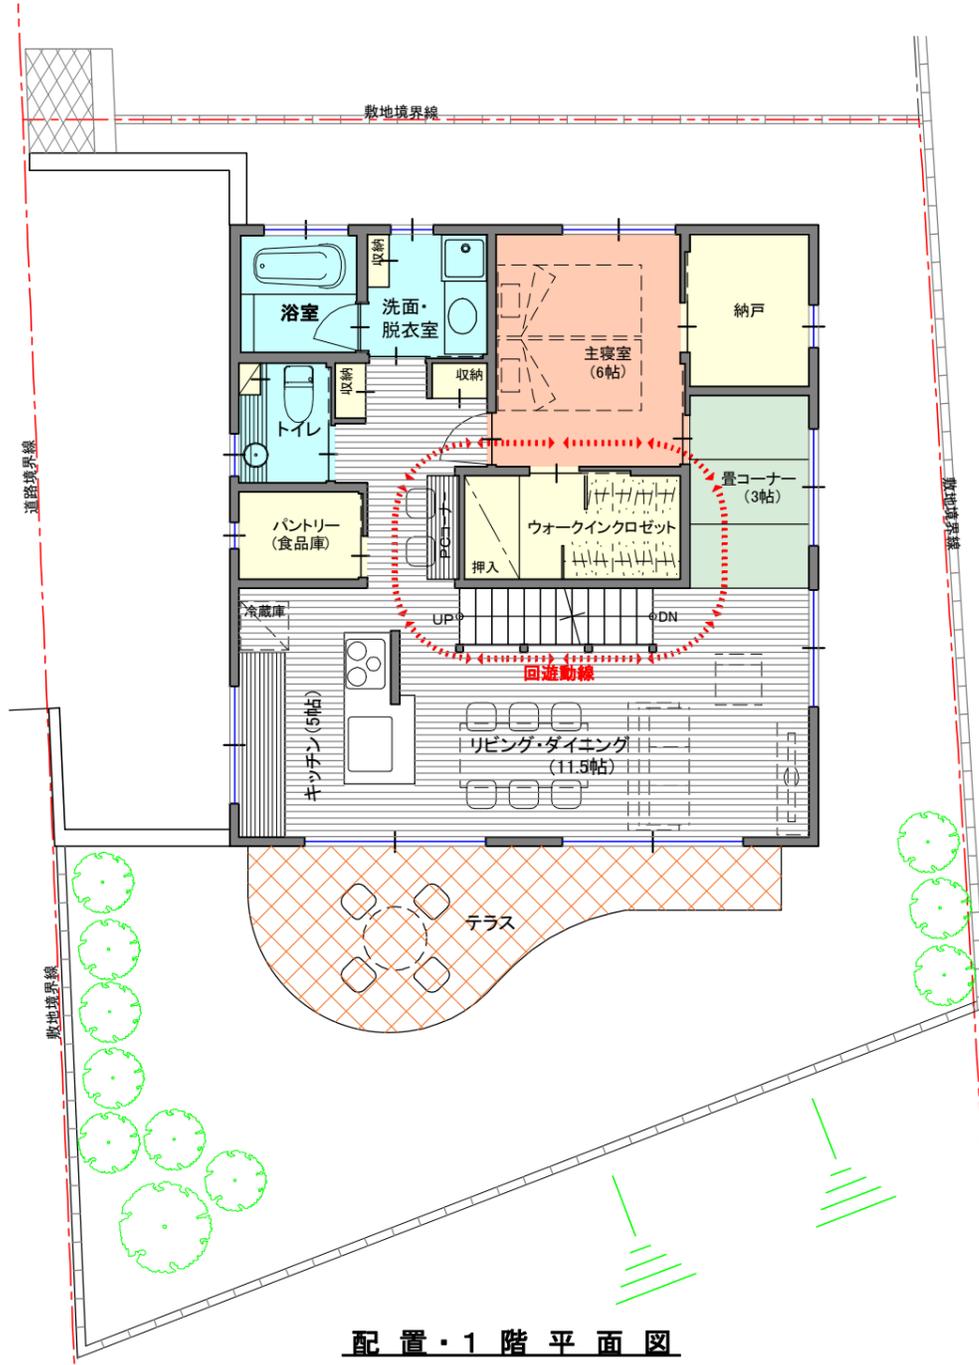

配置・1階平面図

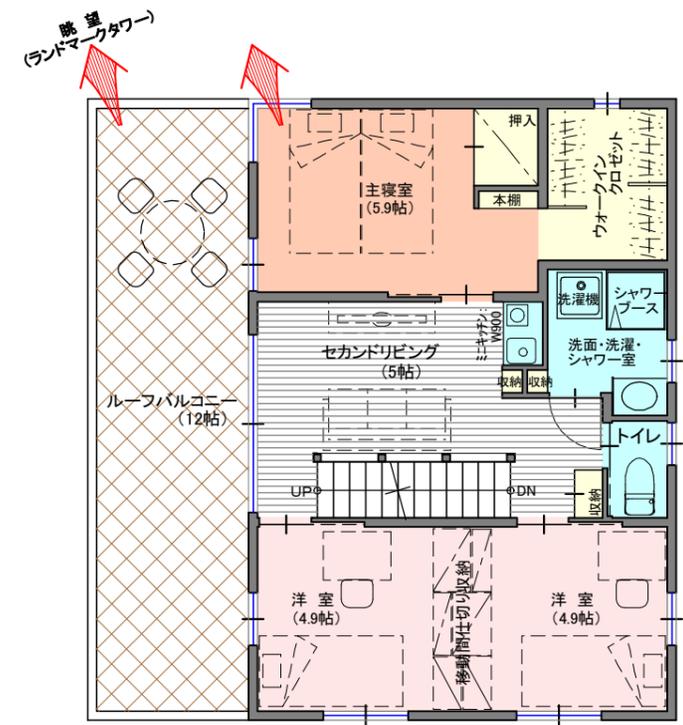

2階平面図